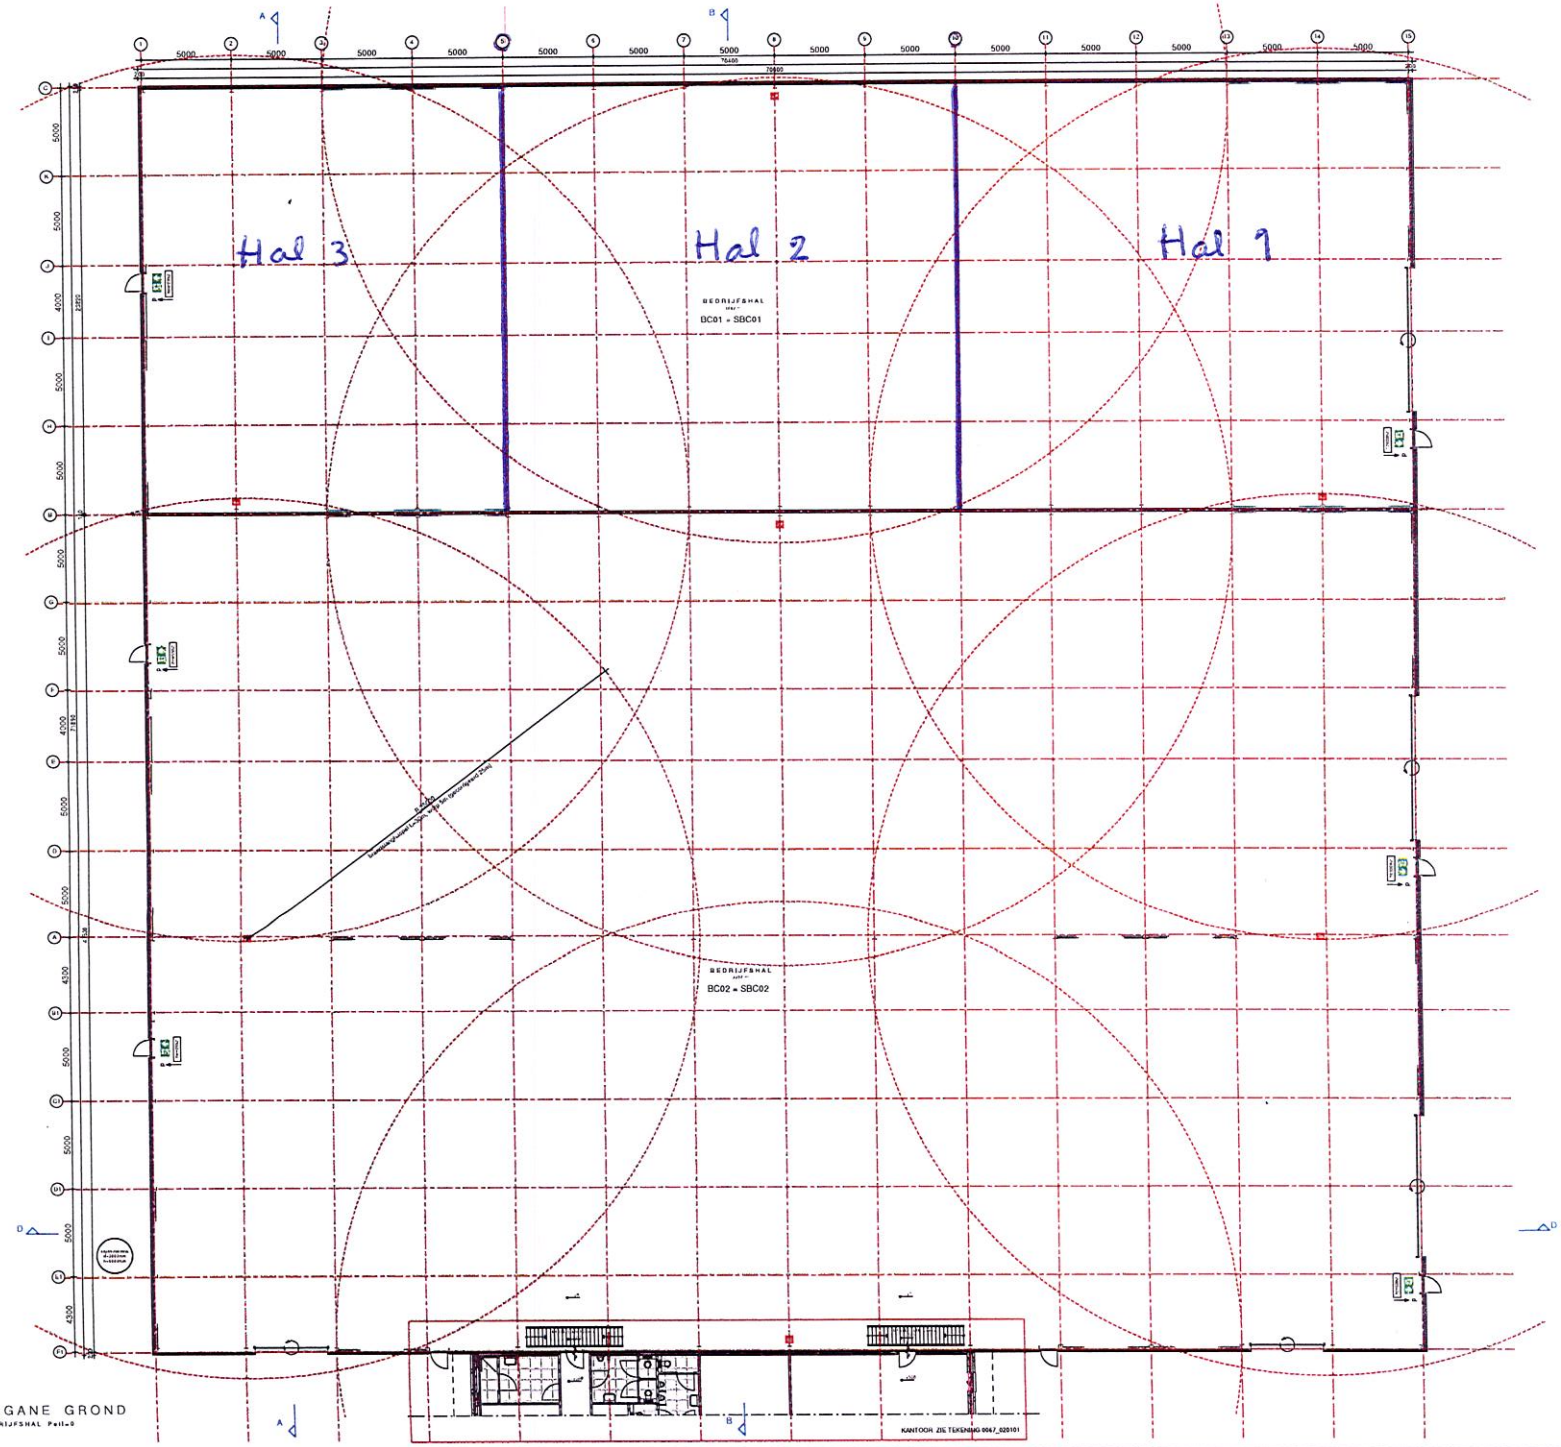


BEGANE GROND

BEDRIJFSHAL Pett=0

## RENVOOI ALGEMEEN

- Maatvoering in mm.
- Ijzer- en Staalwerk: alles volgens opgave metaalbedrijf/smid
- Constructies: volgens tekeningen en berekeningen constructeur.
- Glas, plastics en waterdichting conform NEN 1078 - 1010 - 1004.
- Vloeraansluiting conform bouwbesluit afdeling 2.3
  1. Vloeraansluitingen hebben een hoogte van ten minste 1m gemeten vanaf de vloer.
  2. Een afscheiding ter plaatse van een stilstaand bevoegd naam heeft een hoogte van ten minste 0,85m, gemeten vanaf de vloer.
  3. Een afscheiding heeft geen openingen waardoor een bal kan passeren met een doorsnede groter dan 0,5m (kinderen).
  4. In afdeling van het eerste bij heeft een afscheiding tot een hoogte van 0,7m boven een vloer, een trede/ramp of een vloer van een hellingbaan geen openingen waardoor een bal kan passeren met een doorsnede groter dan 0,1m.
  5. De horizontaal gemeten afstand tussen een vloer, een trap of een hellingbaan is niet groter dan 0,05m.
  6. De bovenregel van een afscheiding heeft geen onderbrekingen van meer dan 0,1m.
  7. Een afscheiding of een constructiedeel dat installaties of onderdelen van een installatie dat aan of naast een dergelijke afscheiding is geplaatst, heeft, ter voorkoming van het overklimmen, geen openingsmogelijkheden tussen de 0,2m en 0,7m boven een vloer, een trede/ramp of een vloer van een hellingbaan.
  8. Het verbod in de zevende lid is niet van toepassing op een vloer, een trede/ramp of een vloer van een hellingbaan of gedeelte daarvan, niet bestemd voor bezoekers jonger dan 12 jaar.
- Trap conform bouwbesluit afdeling 2.5
  - Minimum breedte van de trap: 0,8m
  - Minimum vrije hoogte boven de trap: 2,1m
  - Minimum aantrede tot plaatse van de kamlijn, gemeten loodrecht op de voorkant van de trede: 0,195m
  - Maximum hoogte van een optrede: 0,21m
  - Minimum breedte van het bordestuk, gemeten loodrecht op de loop- of van dat vlak: 0,95m
  - Minimum breedte van het bordestuk tot plaatse van de kamlijn, gemeten loodrecht op de voorkant van dat vlak: 0,22m
  - Minimum afstand van de kamlijn tot de zijwanden van de trap: 0,3m

Trappen van meer dan 1 opgang: Bovenstuk van de laatste lijn, gemeten boven de voorkant van een bordestuk van meer trap, op een hoogte van ten minste 0,8m en ten hoogste 1,1m.
- Geschermingsregelen en muren conform afdeling 3.10 van het bouwbesluit
- Openingen in massieve scheidingsconstructie max. 0,01 m² breed
- Een uitwendige scheidingsconstructie, heeft een scherm tot een vanaf het aansluitende terrein gemeten hoogte van ten minste 0,6m en openingen max. 0,01 m. breed
- Beschermingsregelen op buiten conform afdeling 3.1
- Beschermingsregelen gebouwinstallaties conform afdeling 3.7
- Geluidsmeting tussen ruimten van verschillende gebruiksfuncties conform afdeling 3.4
- Weerstand van licht van buiten conform afdeling 3.5 van het bouwbesluit
- In- en uitwendige scheidingsconstructies verblijfsgebied, telkens delen of bedrijfsmatig waterdicht volgens bepaling NEN 2778. Luchtdoorlatendheid scheidingsconstructie erblijfsgebied, telkens delen of bedrijfsmatig en inlaatruimte max. 20*10-4 m3/m2.s) volgens bepaling
- Weerstand van licht van binnen conform afdeling 3.5 van het bouwbesluit
- Warmteoverdrachtscoëfficiënt scheidingsconstructies: lucht- en buitenmuren tot 1,2m max. 0,01 kg/(m²*s), bekuipens 1,2 m, bij- en onderdelen tot 2,1m met max. lengte van 3m. Vanaf 1,2m max. 0,2 kg/(m²*s) volgens bepaling NEN 2778
- Toevoer van verbrandingslucht en afvoer van rookgas conform afdeling 3.8 en betreffende normbladen
- Verlichting conform afdeling 4.1 en betreffende normbladen
- Een verblijfsruimte heeft een verlichtingsinstallatie die een vloer, een bordestuk of een hellingbaan gemeten van kamlijn tot kamlijn kan geven van ten minste 1 lux.
- Verwarming met het inbegrepen van gebruiken van energie conform afdeling 6.2 en betreffende normbladen
- Ventilatie/luchtverversing conform afdeling 6.3 en betreffende normbladen
- Afvoer van rookgassen afvoerkanalen en hemelwater conform afd. 4.4 en betreffende normbladen
- Brandveiligheid

Vanuit de verblijfsruimte vluchtroutes dient het spreekpersoon kunnen bereikbaar te zijn, zonder gebruik te hoeven maken van sleutels of andere losse toebehoren.

Bouwbesluit van gebouwen en bijbehorende voorziening (als bestaand)

De berekening van het gebouw m.b.t. aanwezige vrije deelgangen en almanagen ontsluitpaals brandweer dient t.e.m. de plaatselijke brandweer gecontroleerd te worden.

Rookafvoerinstallatie dient t.e.m. de plaatselijke brandweer gecontroleerd te worden.

## LEGENDA

materialen

- gestraalde prefab betonplint
- betonwand in het werk gestort
- gasbeton 140mm
- schoon metselwerk baksteen
- isolatiemateriaal PIR-isolatieplaten
- vul metselwerk kalkzandsteen
- lichte schuifdeelgevelwanden

- houten binnendeurbekleding voorzien van stompe binnendeuren diepmaat min 950x2200mm
- zelfsluitende deur
- weerstand tegen brandklasse- en brandoverslag (vitrobel) ± 60 minuten
- brandslanghaspel 20m vlgs. NEN 671-1, hart vormval tussen 1000-1500mm +vlgs
- handbrandblusser minimaal 6kg/liter poederblusserspreeschuim
- vluchtroute aanduiding vlgs. NEN 3011 2015
- deur v.v. paniekstang vlgs. NEN-EN 1125
- opschrift "meeldeur vrijhouden" of "meeldeur" vlgs. NEN 3011:2015

## SITUATIE

| | |
|---|---|
| Schaal | 1:1000 |
| Kadastrale gemeente | Helden |
| Sectie | b |
| Perceel | 6068 |

| wijziging | datum | gedaan | omschrijving |
|---|---|---|---|
| | | | |

| | |
|---|---|
| project | Nieuwbouw Snijcentrum Zuid Nederland bv |
| opdrachtgever | Snijcentrum Zuid Nederland Beheer<br>Dhr. L. Verkoelen |
| fase | DEFINITIEF ONTWERP |
| onderdeel | plattegrond begane grond - BEDRIJFSHAL |
| projectnr. | 1902 |
| architect | zone_ARCHITECT |
| tekeningnr. | 0.20.100 |
| datum | 07-06-2019 |
| status | Definitief |
| schaal | 1:100 |
| formaat | A0 |

Bij_dorter_ARCHITECT