


1^o VERDIEPINGSVLOER/BALKLAAG

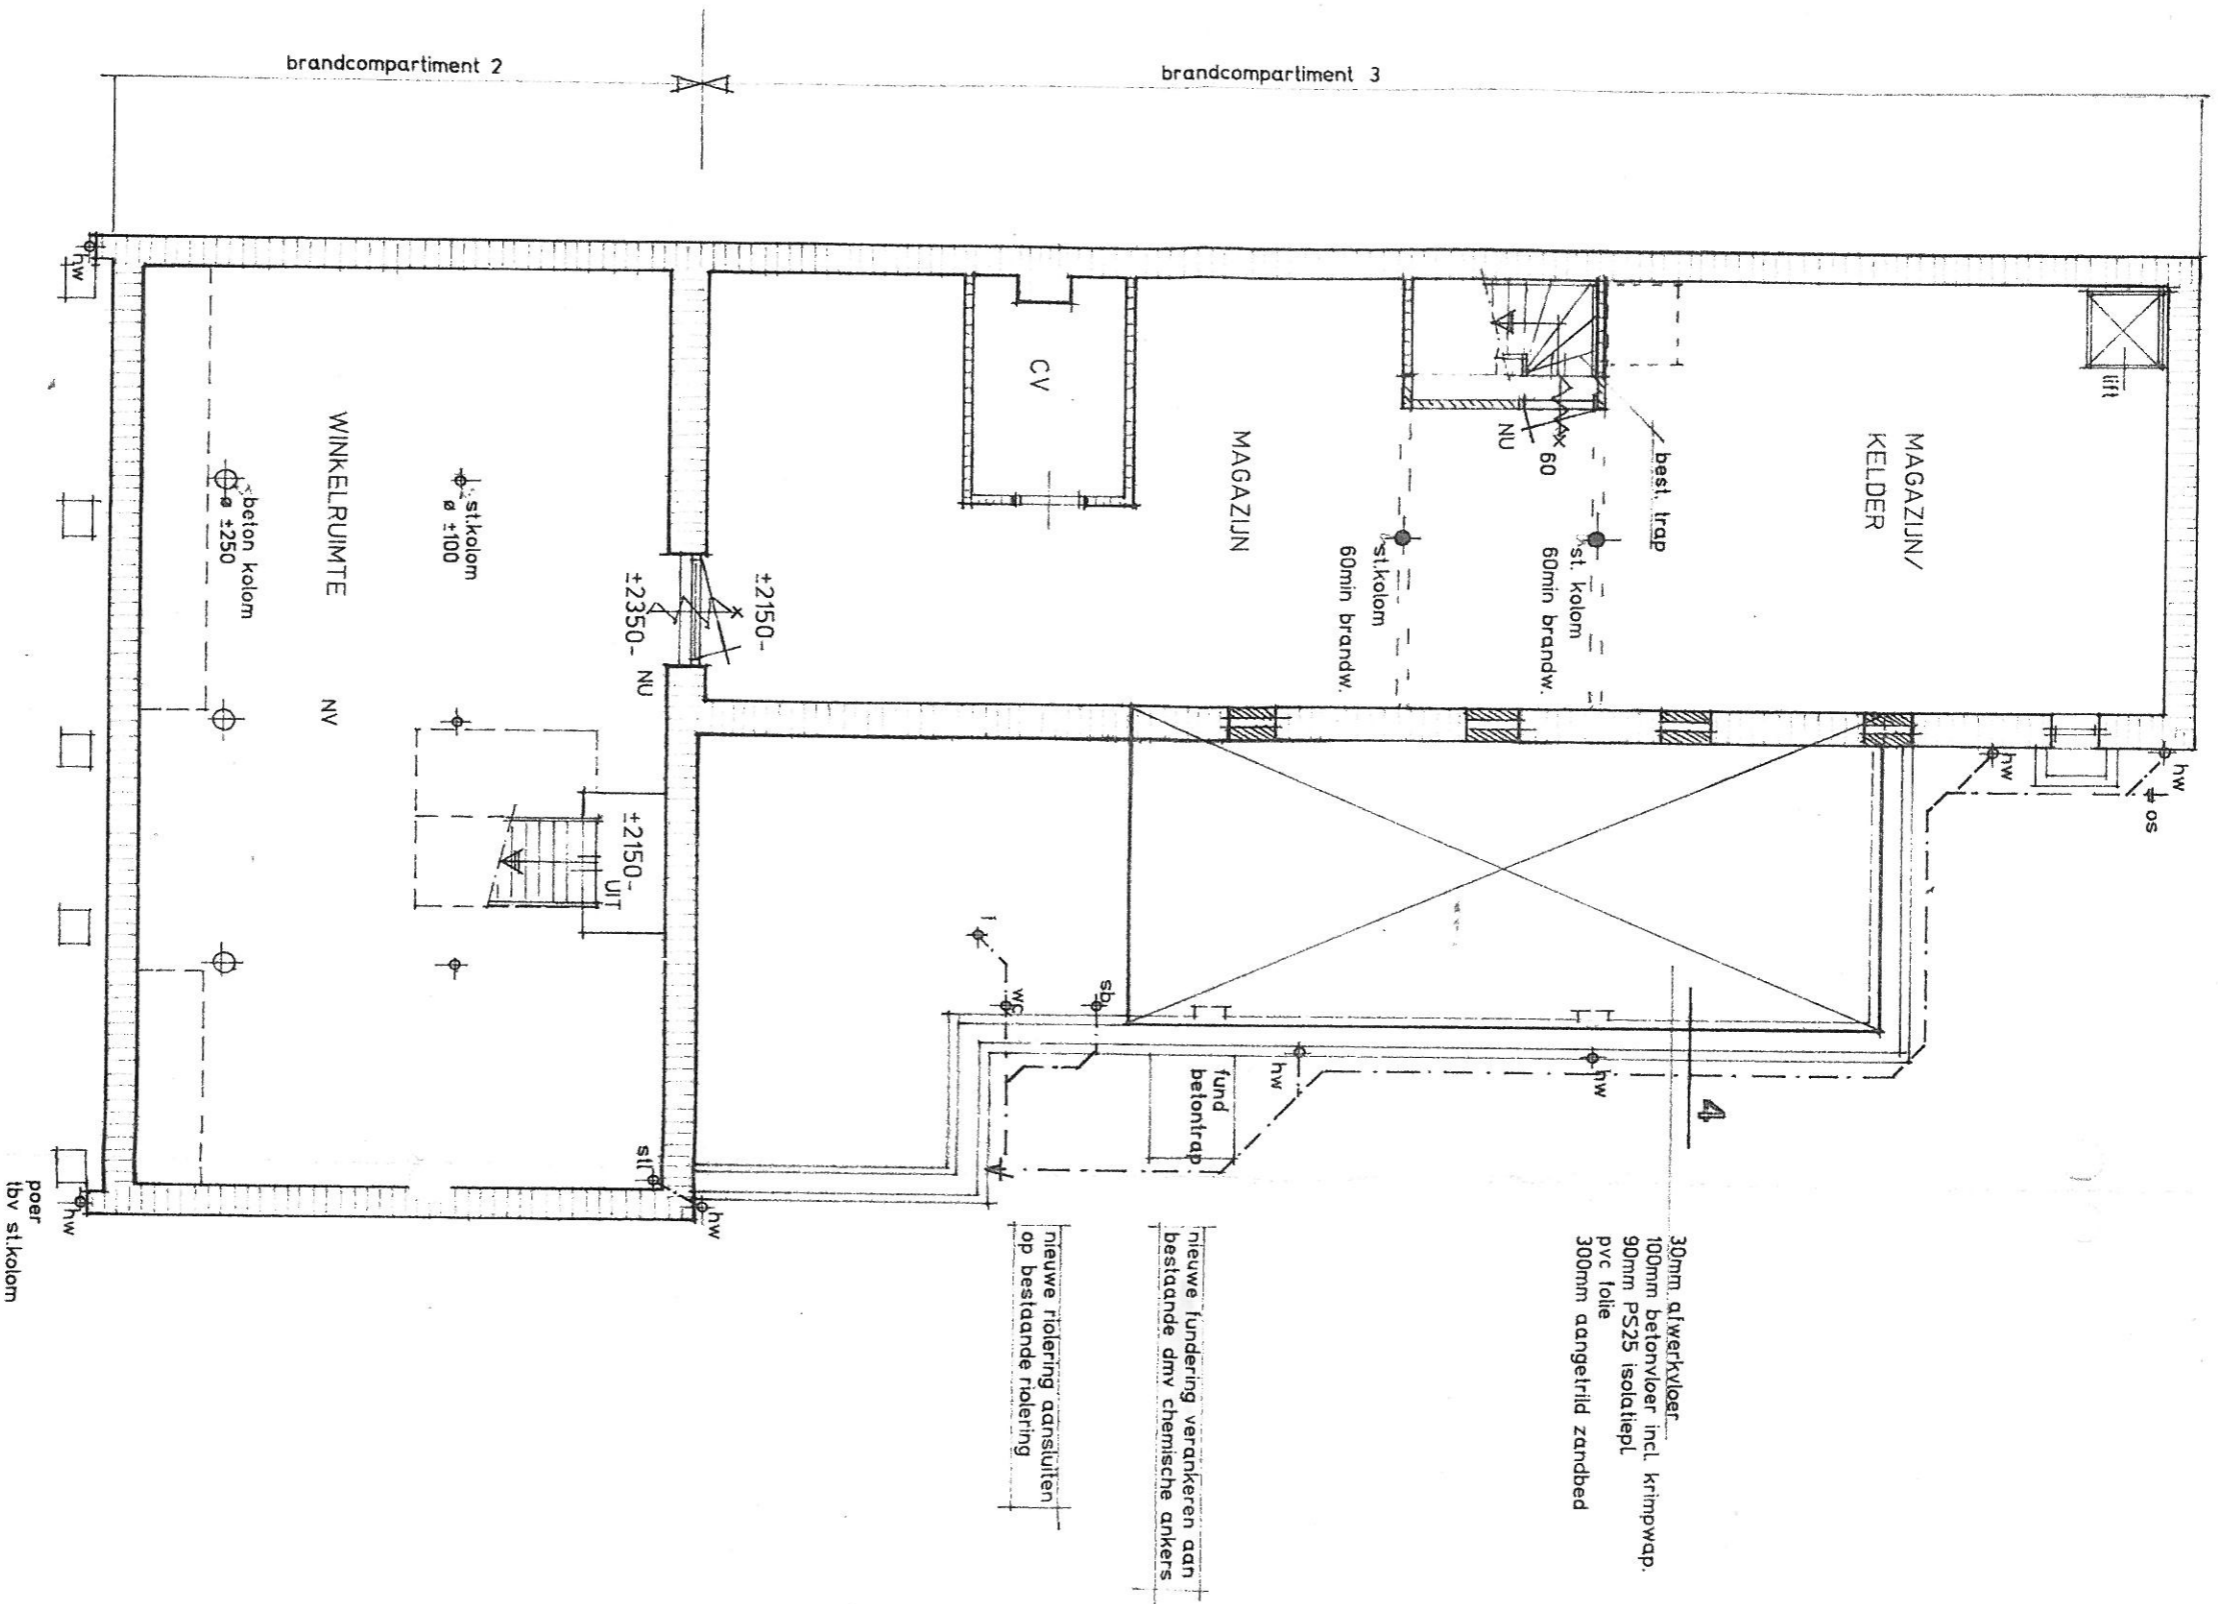


30mm. afwerkvloer.
100mm. betonvloer incl. krimpwap.
90mm PS25 isolatiepl.
pvc folie
300mm aangetrild zandbed

nieuwe fundering verankeren aan
bestaande dmv chemische ankers

nieuwe riolering aansluiten
op bestaande riolering

KELDER
FUNDERING-RIOLERING-BEGANEGR.VL.

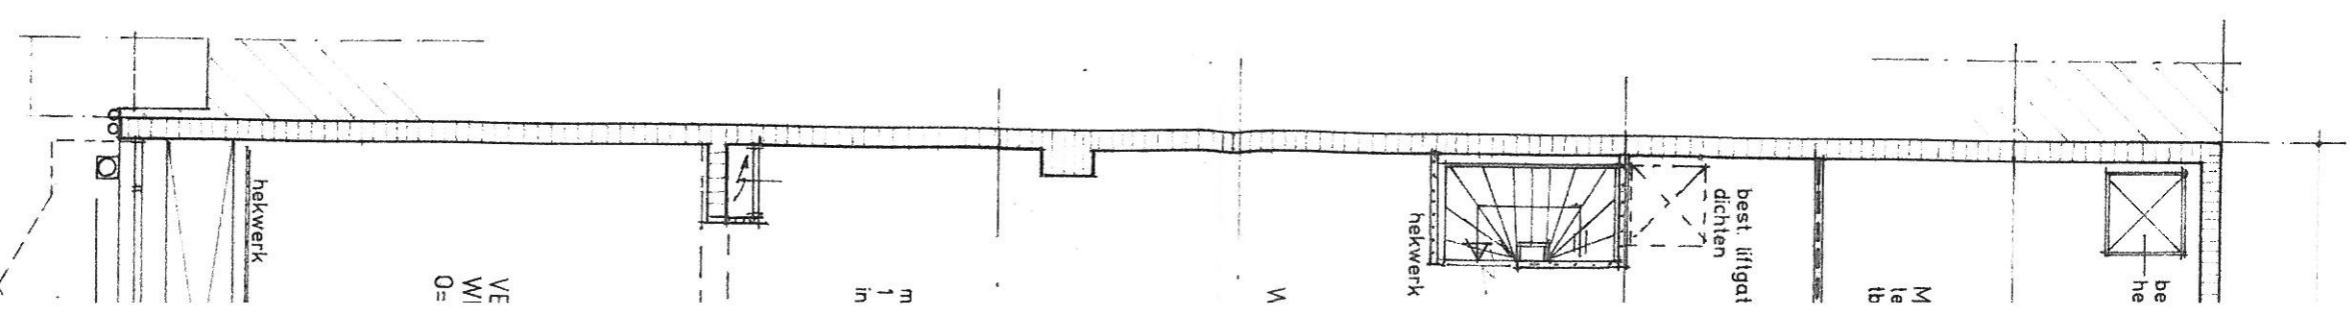

BEGAN